

Kleine Gracht 9 6211 CA Maastricht









authentiek raam 3^e verdieping met zicht over Kleine Gracht richting Maas





keuken

badkamer BG



trappenhuis



(slaap)kamers







Satellietkaart




Locatiekaart

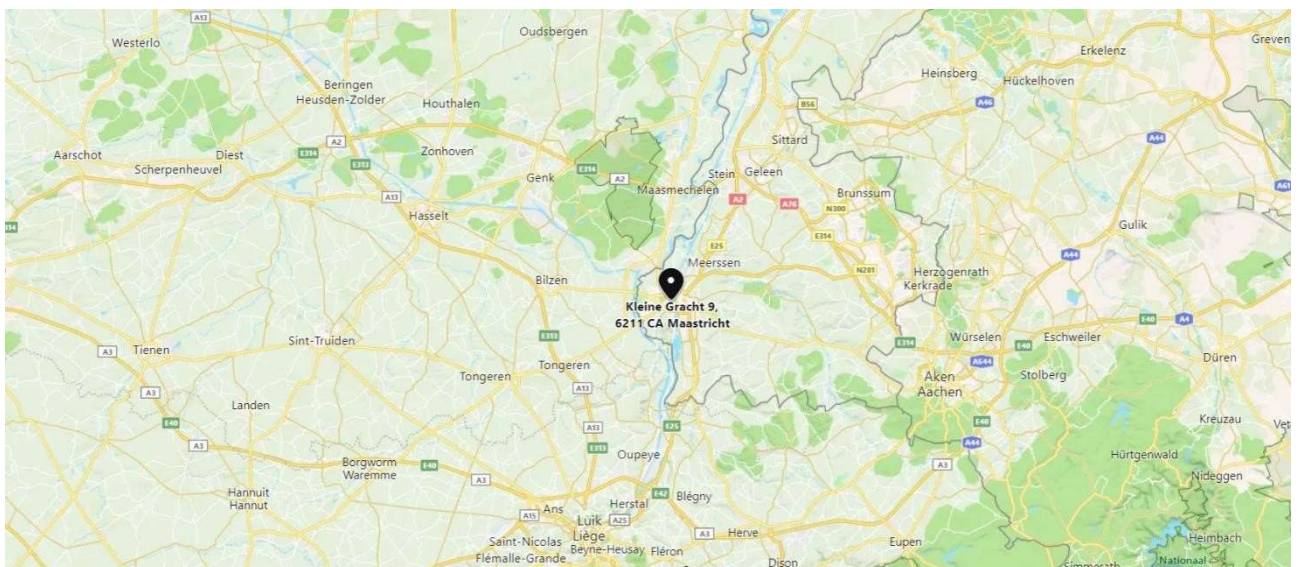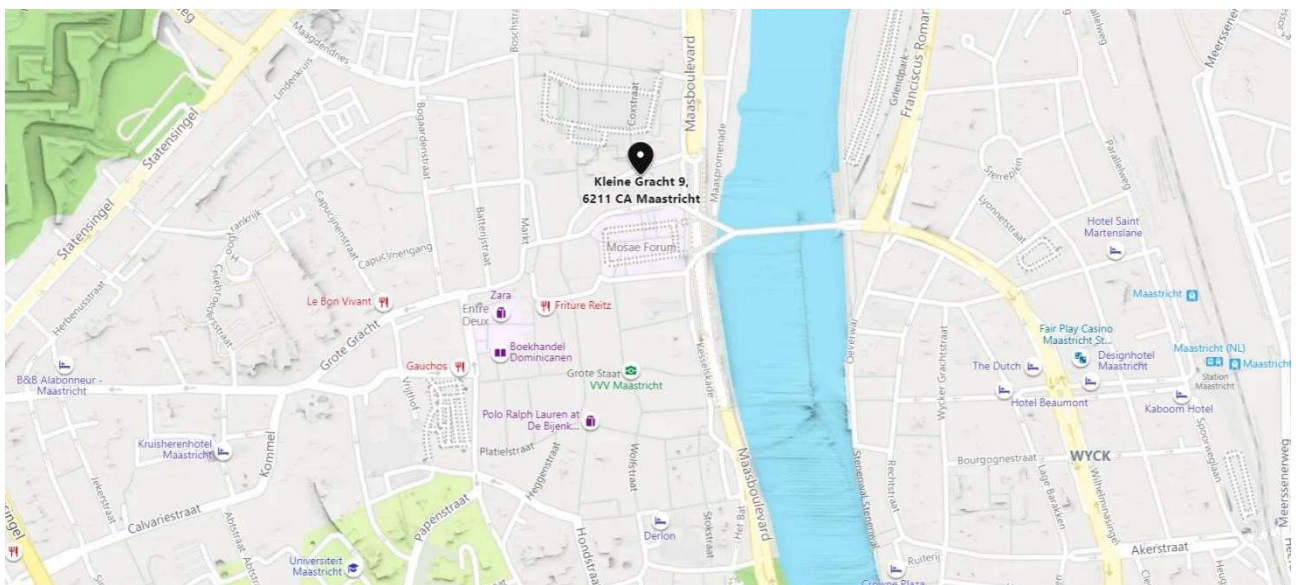

Kadastrale kaart

Kadastrale kaart

Uw referentie: Houben Makelaardij

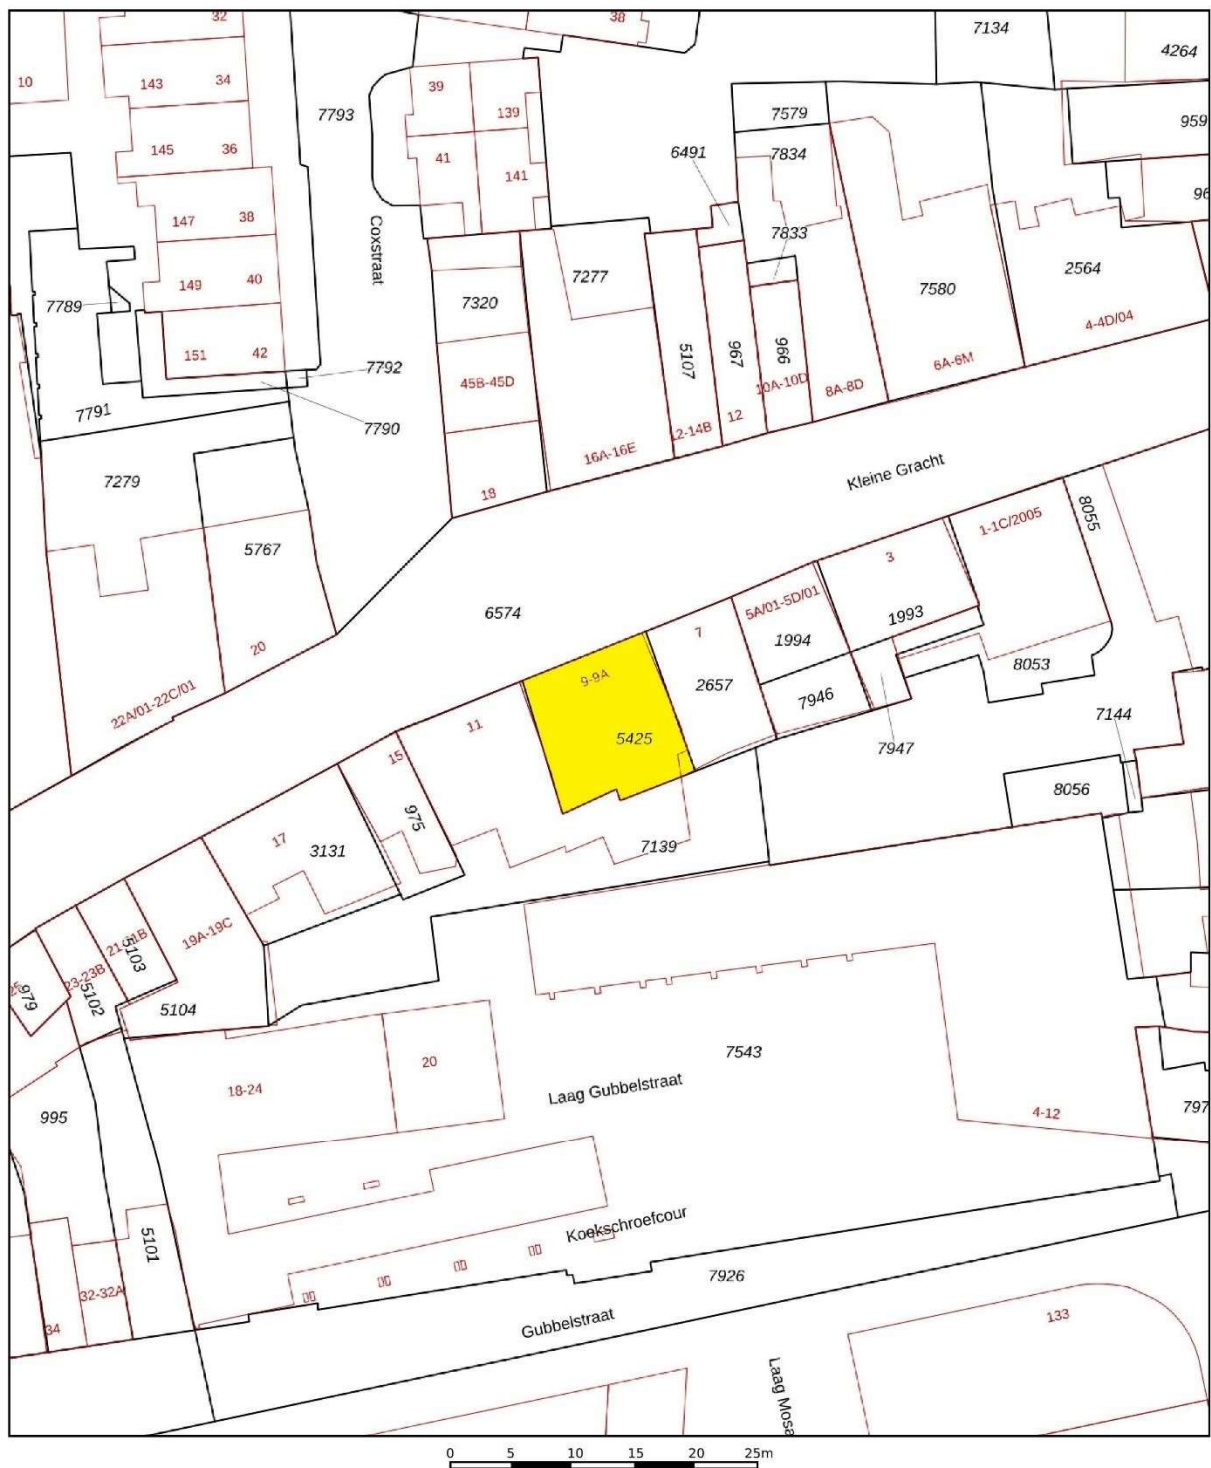


12345 25	Deze kaart is noordgericht Perceelnummer Huisnummer	Schaal 1: 500	kadaster 
	Vastgestelde kadastrale grens	Kadastrale gemeente Maastricht	
	Voorlopige kadastrale grens	Sectie A	
	Administratieve kadastrale grens	Perceel 5425	
	Bebouwing		

Voor een eensluidend uittreksel, geleverd op 28 augustus 2021.
De bewaarder van het kadaster en de openbare registers

Aan dit uittreksel kunnen geen betrouwbare maten worden ontleend.
De Dienst voor het kadaster en de openbare registers behoudt zich de intellectuele eigendomsrechten voor, waaronder het auteursrecht en het databankenrecht.


Plattegrond

(bron : splitsingsakte Hyp.4 dl.75757 nr.169, 13-03-2019)

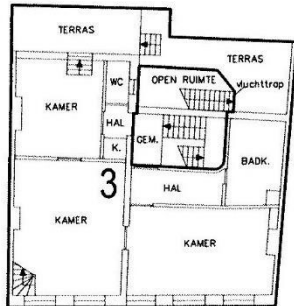


2e VERDIEPING

SCHAAL 1 : 100

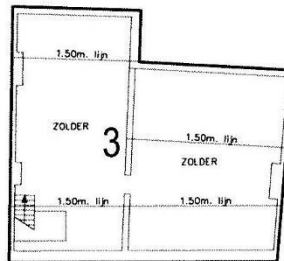


ZOLDER

SCHAAL 1 : 100

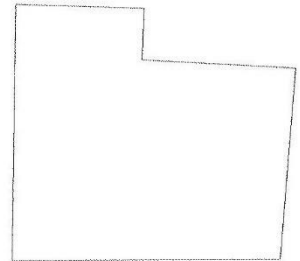


DAK

SCHAAL 1 : 100

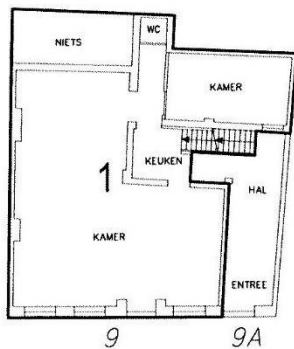


BEGANE GROND

SCHAAL 1 : 100

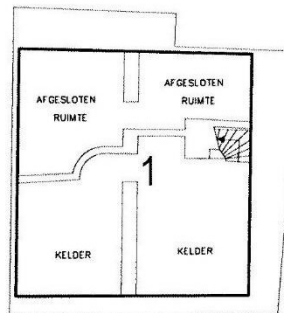

KELDER

SCHAAL 1 : 100

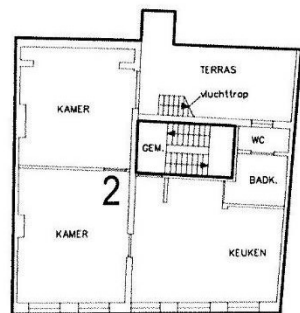

1e VERDIEPING

SCHAAL 1 : 100

