





voorgevel  
nieuw




achtergevel  
nieuw

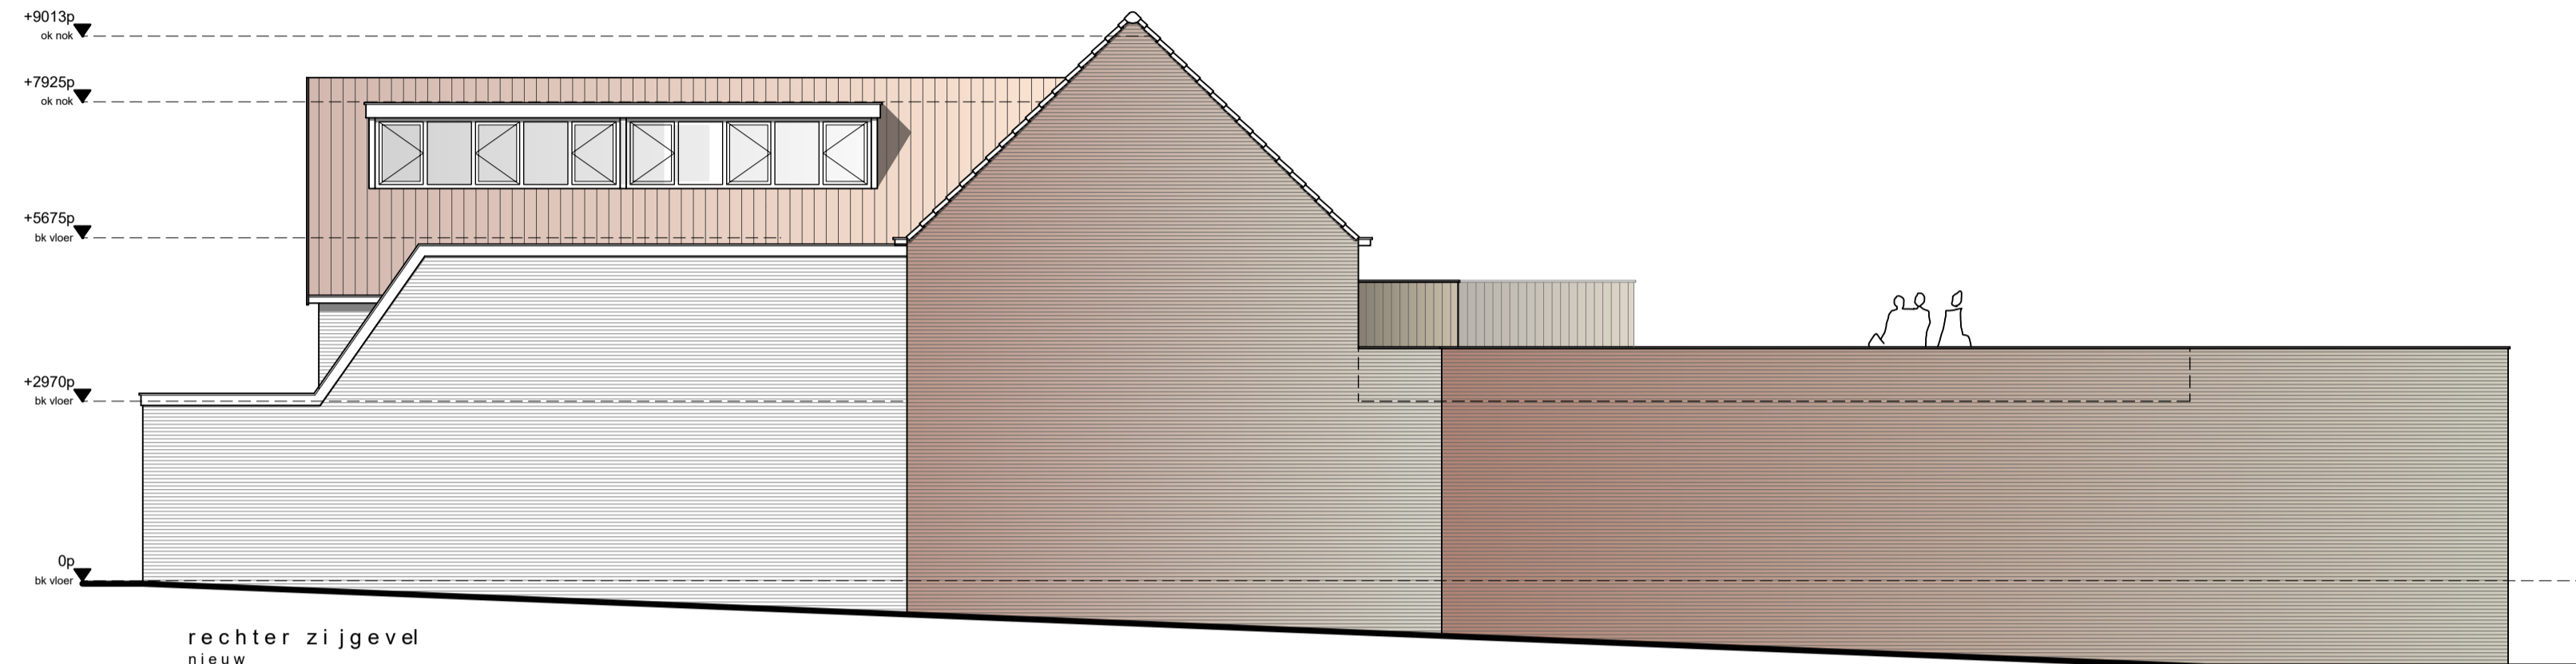

rechter zijgevel  
nieuw

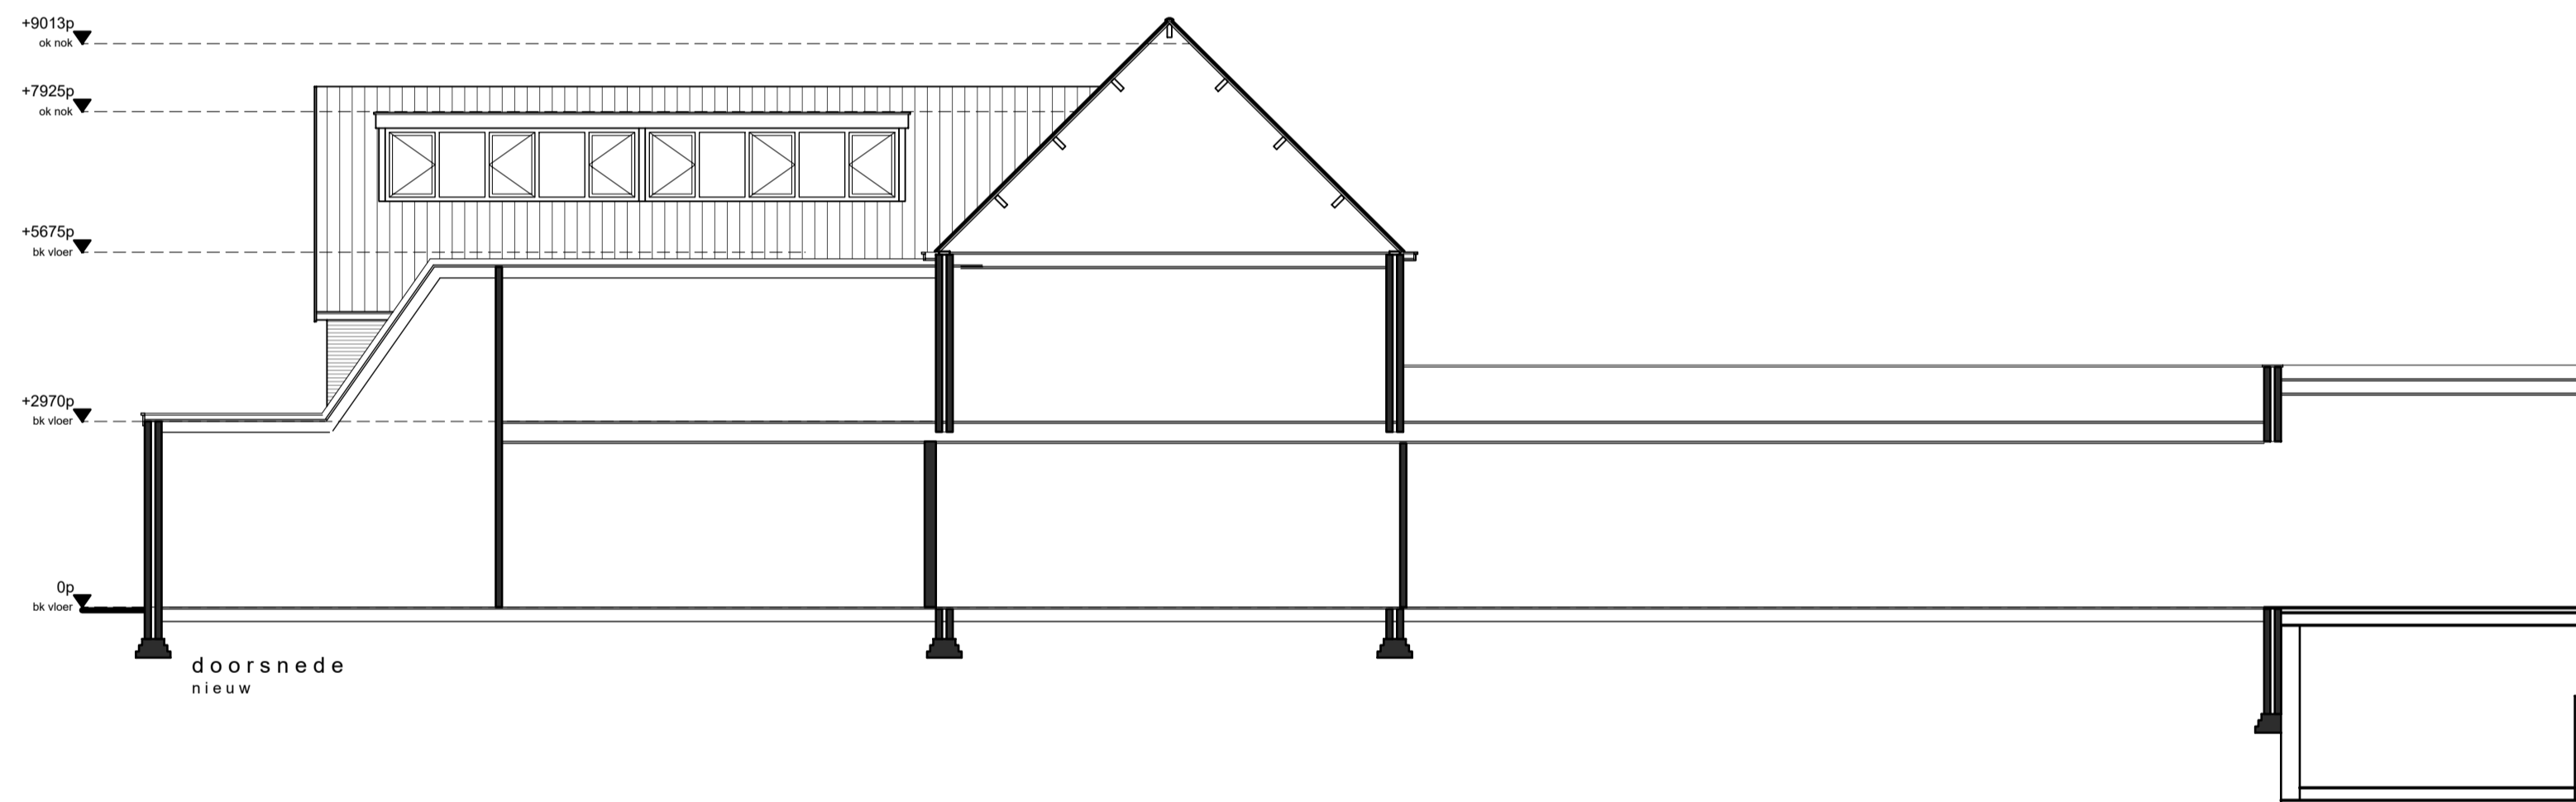

doorsnede  
nieuw

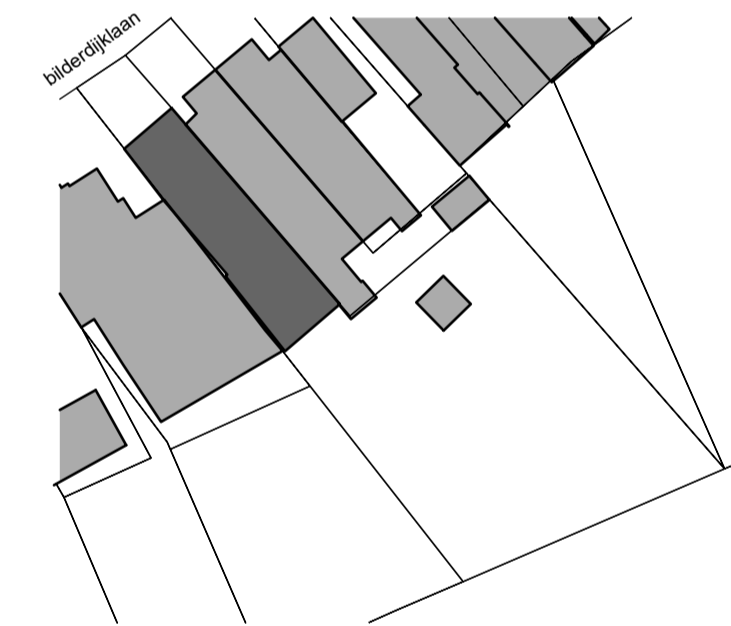

SITUATIE BESTAAND  
Schaal 1:1000

Kadastrale gemeente De Bilt  
Sectie E  
Perceel 2266

- ALLE MATEN IN MM.
- PEIL IS BOVENKANT DEKvloER
- ALLE MATEN IN HET WERK CONTROLEREN
- AFMETINGEN CONSTRUCTIES ZIE BEREKENING EN/OF TEKENINGEN CONSTRUCTEUR

postbus 570 3720 an bilthoven tel. 030.2546888 E.mail: info@mexarchitects.nl

Uitbreiding en renovatie Bilderdijklaan 108 te De Bilt

**ONDERWERP**  
nieuwe gevels

**SCHAAL**  
1:100

**FORMAAT**  
A1

**OPDRACHTGEVER**  
De heer T. Jacometti

**PROJECTARCHITECT**  
ir. F.B. Stedehouder

**DATUM/GETEKEND**  
09.12.2021/jdh  
14.12.2021/jdh

**PROJECTNUMMER**

**2111.56**

**TEKENINGNUMMER**

**DO.04**

**mex**  
architects