

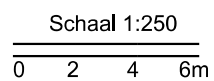
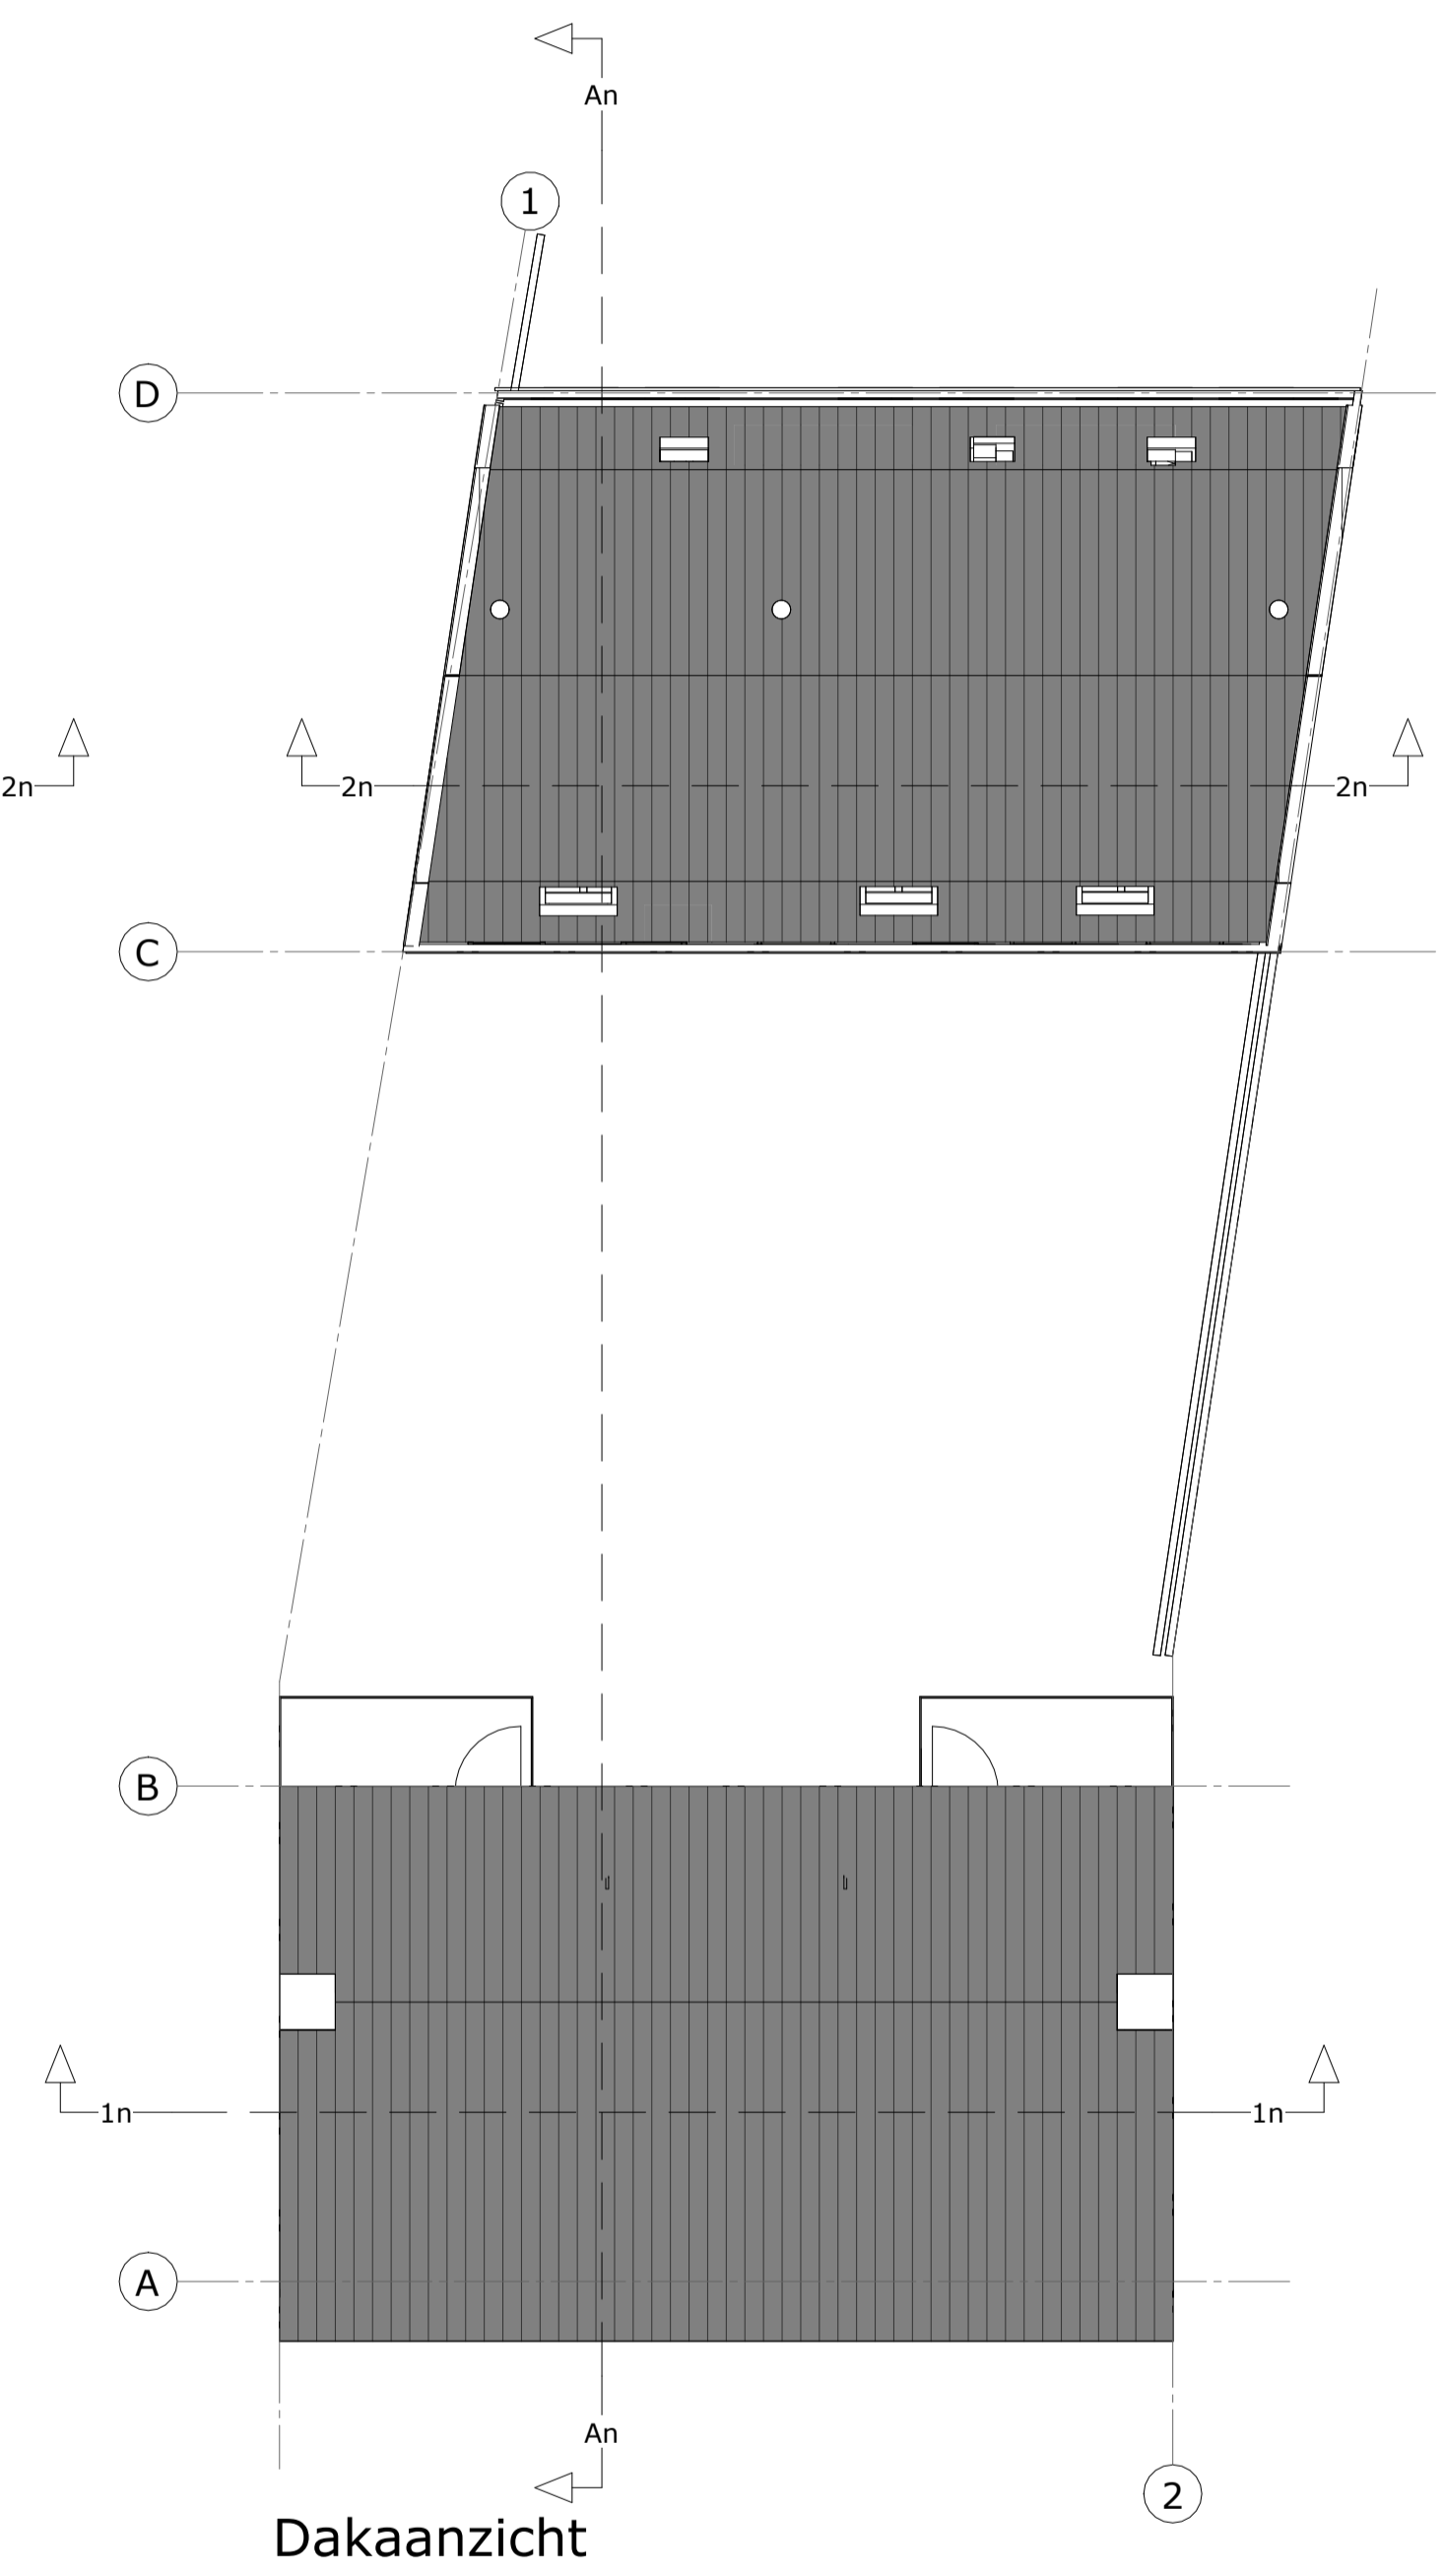
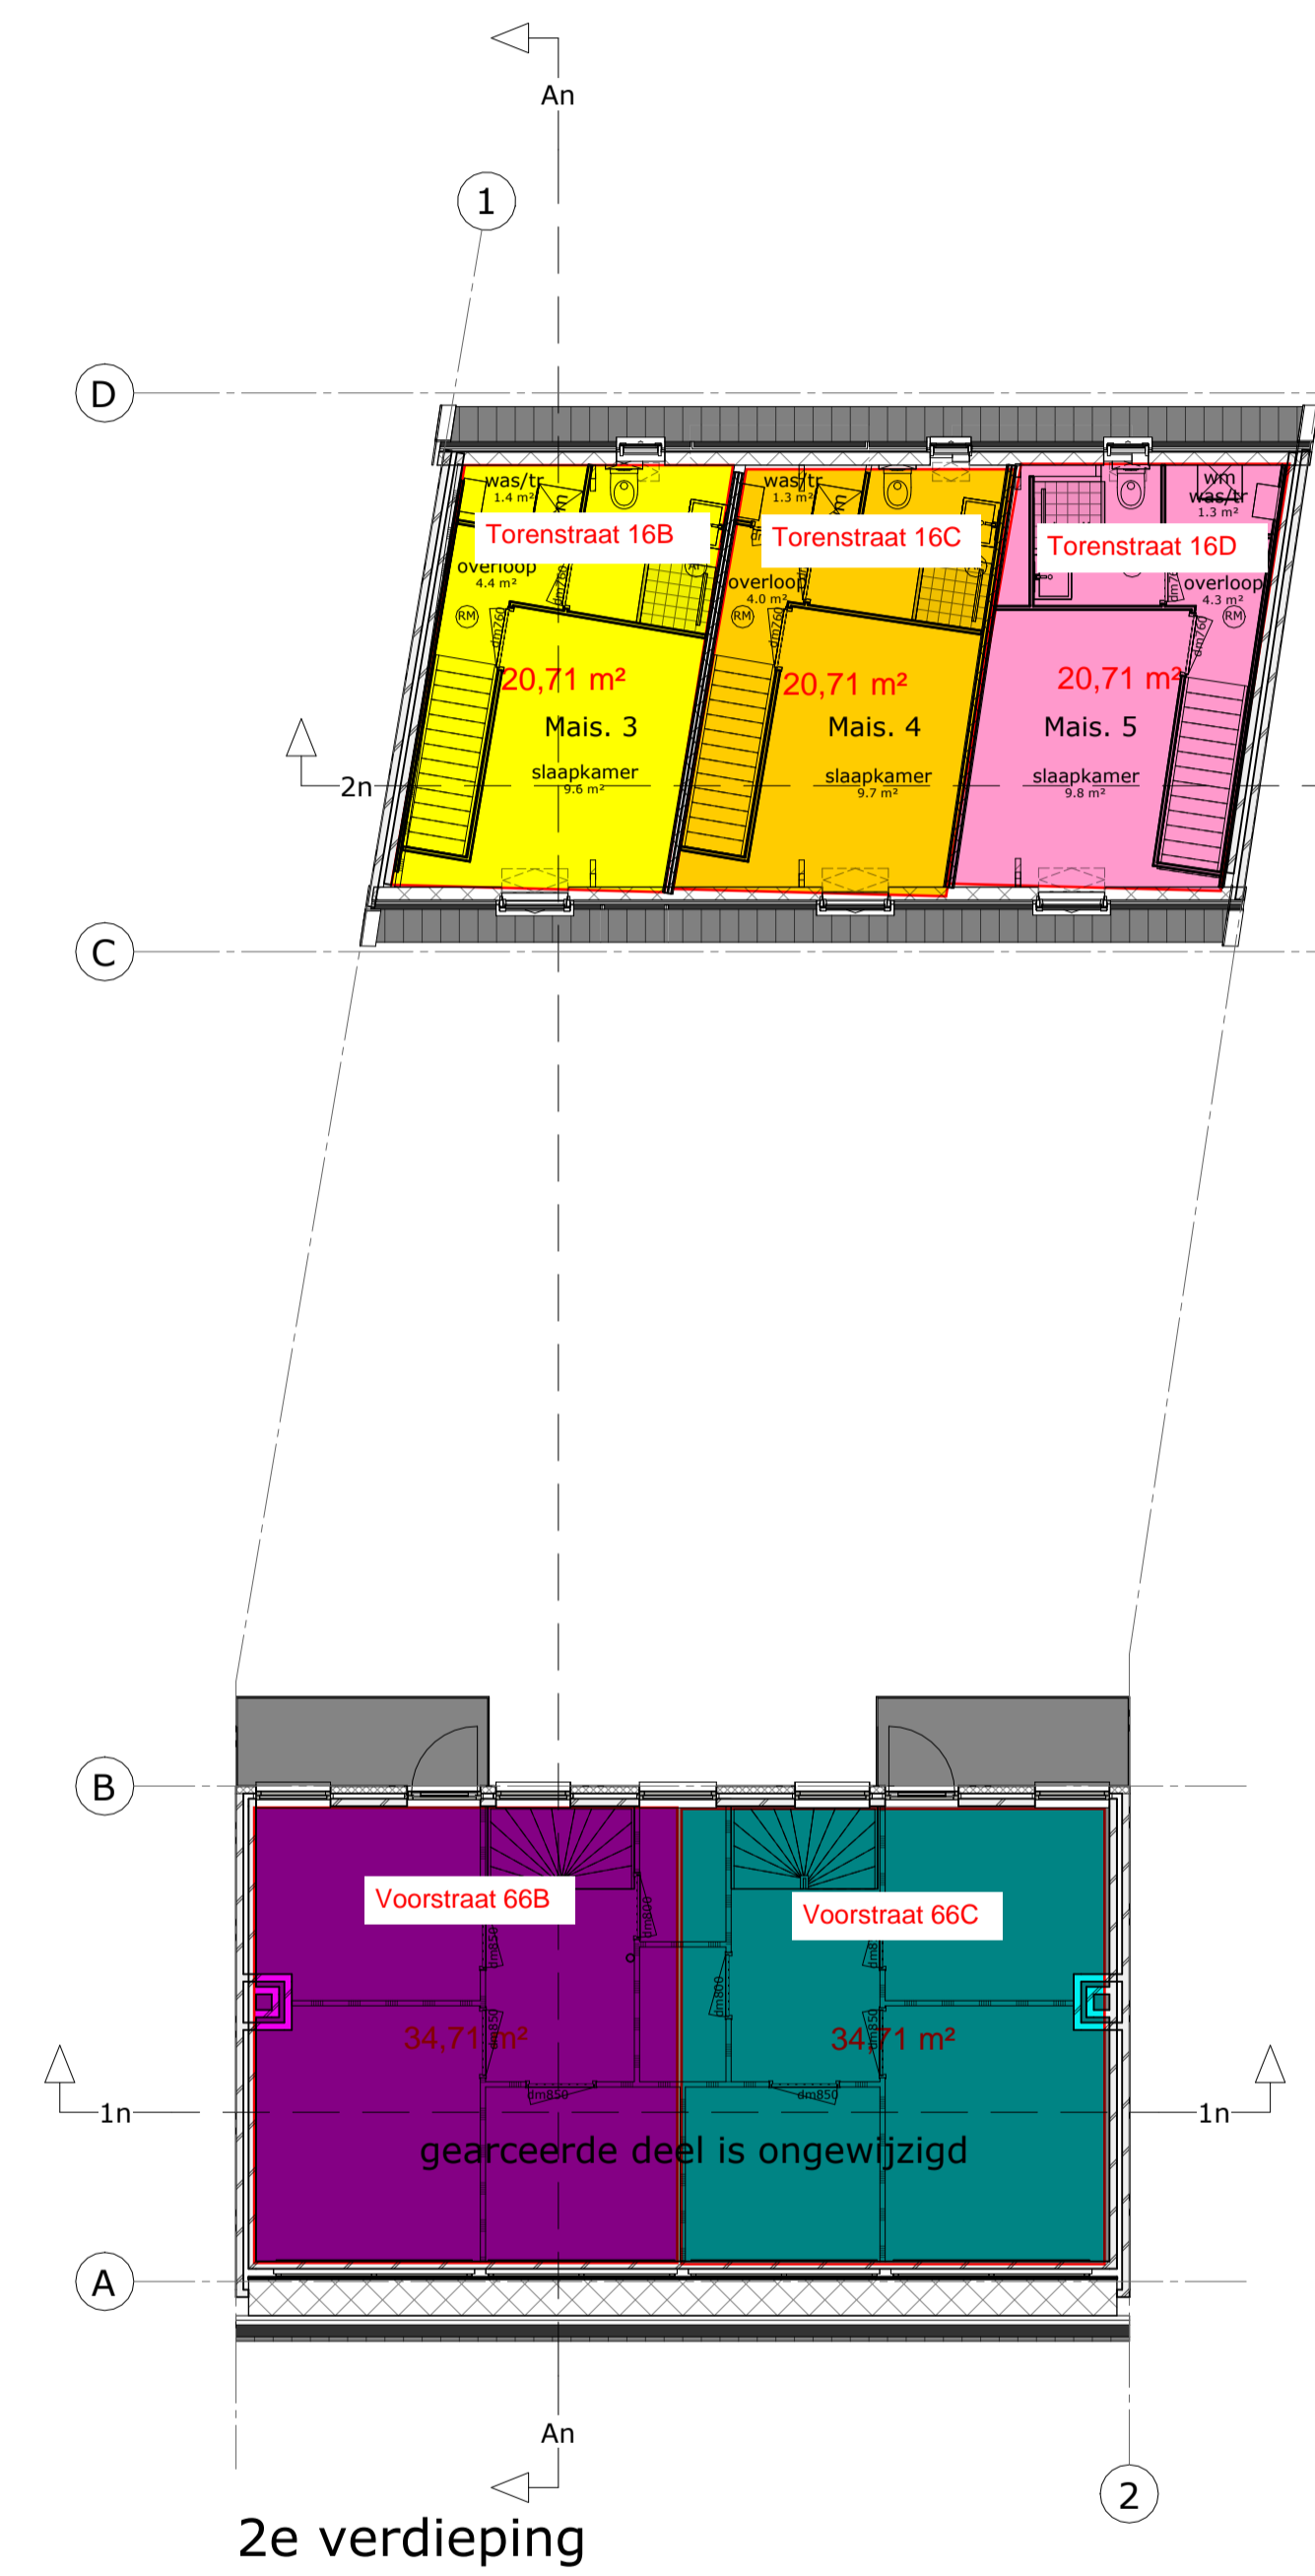


Aan dit kaartmateriaal kunnen geen rechten worden ontleend.

Huisnummerkaart VOORLOPIG
Voorstraat 66 t/m 66C en Torenstraat 16 t/m 16D

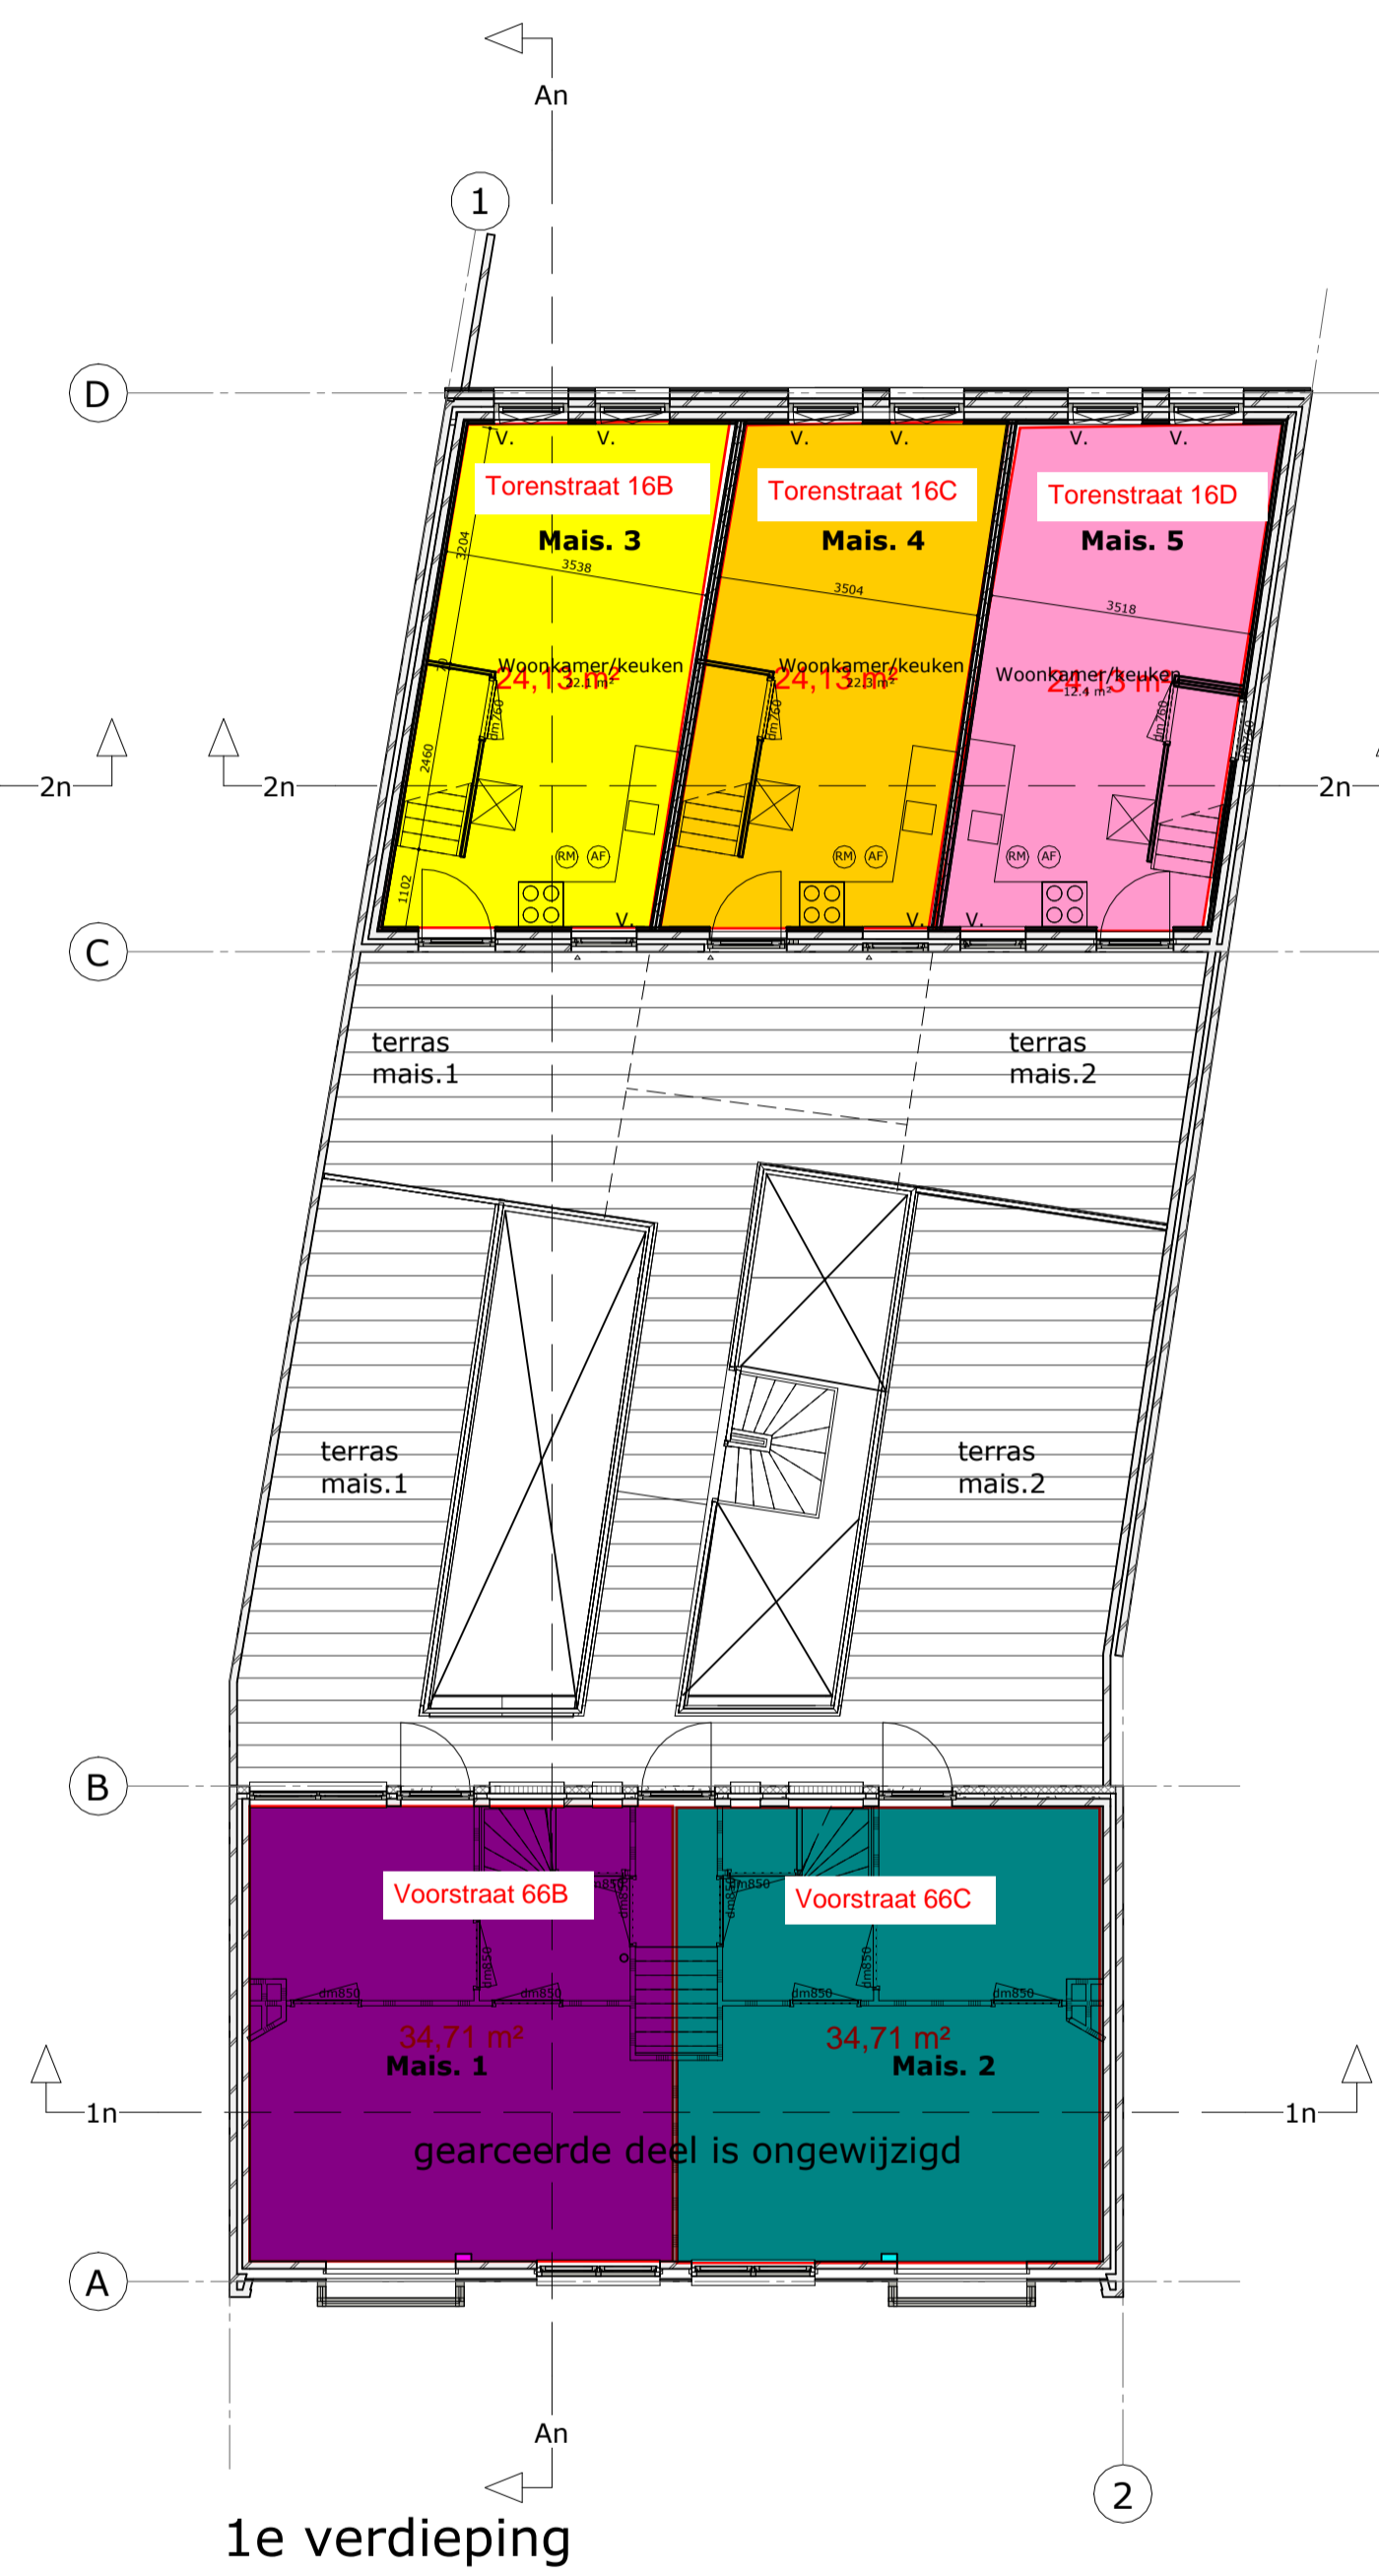

17 Februari 2022

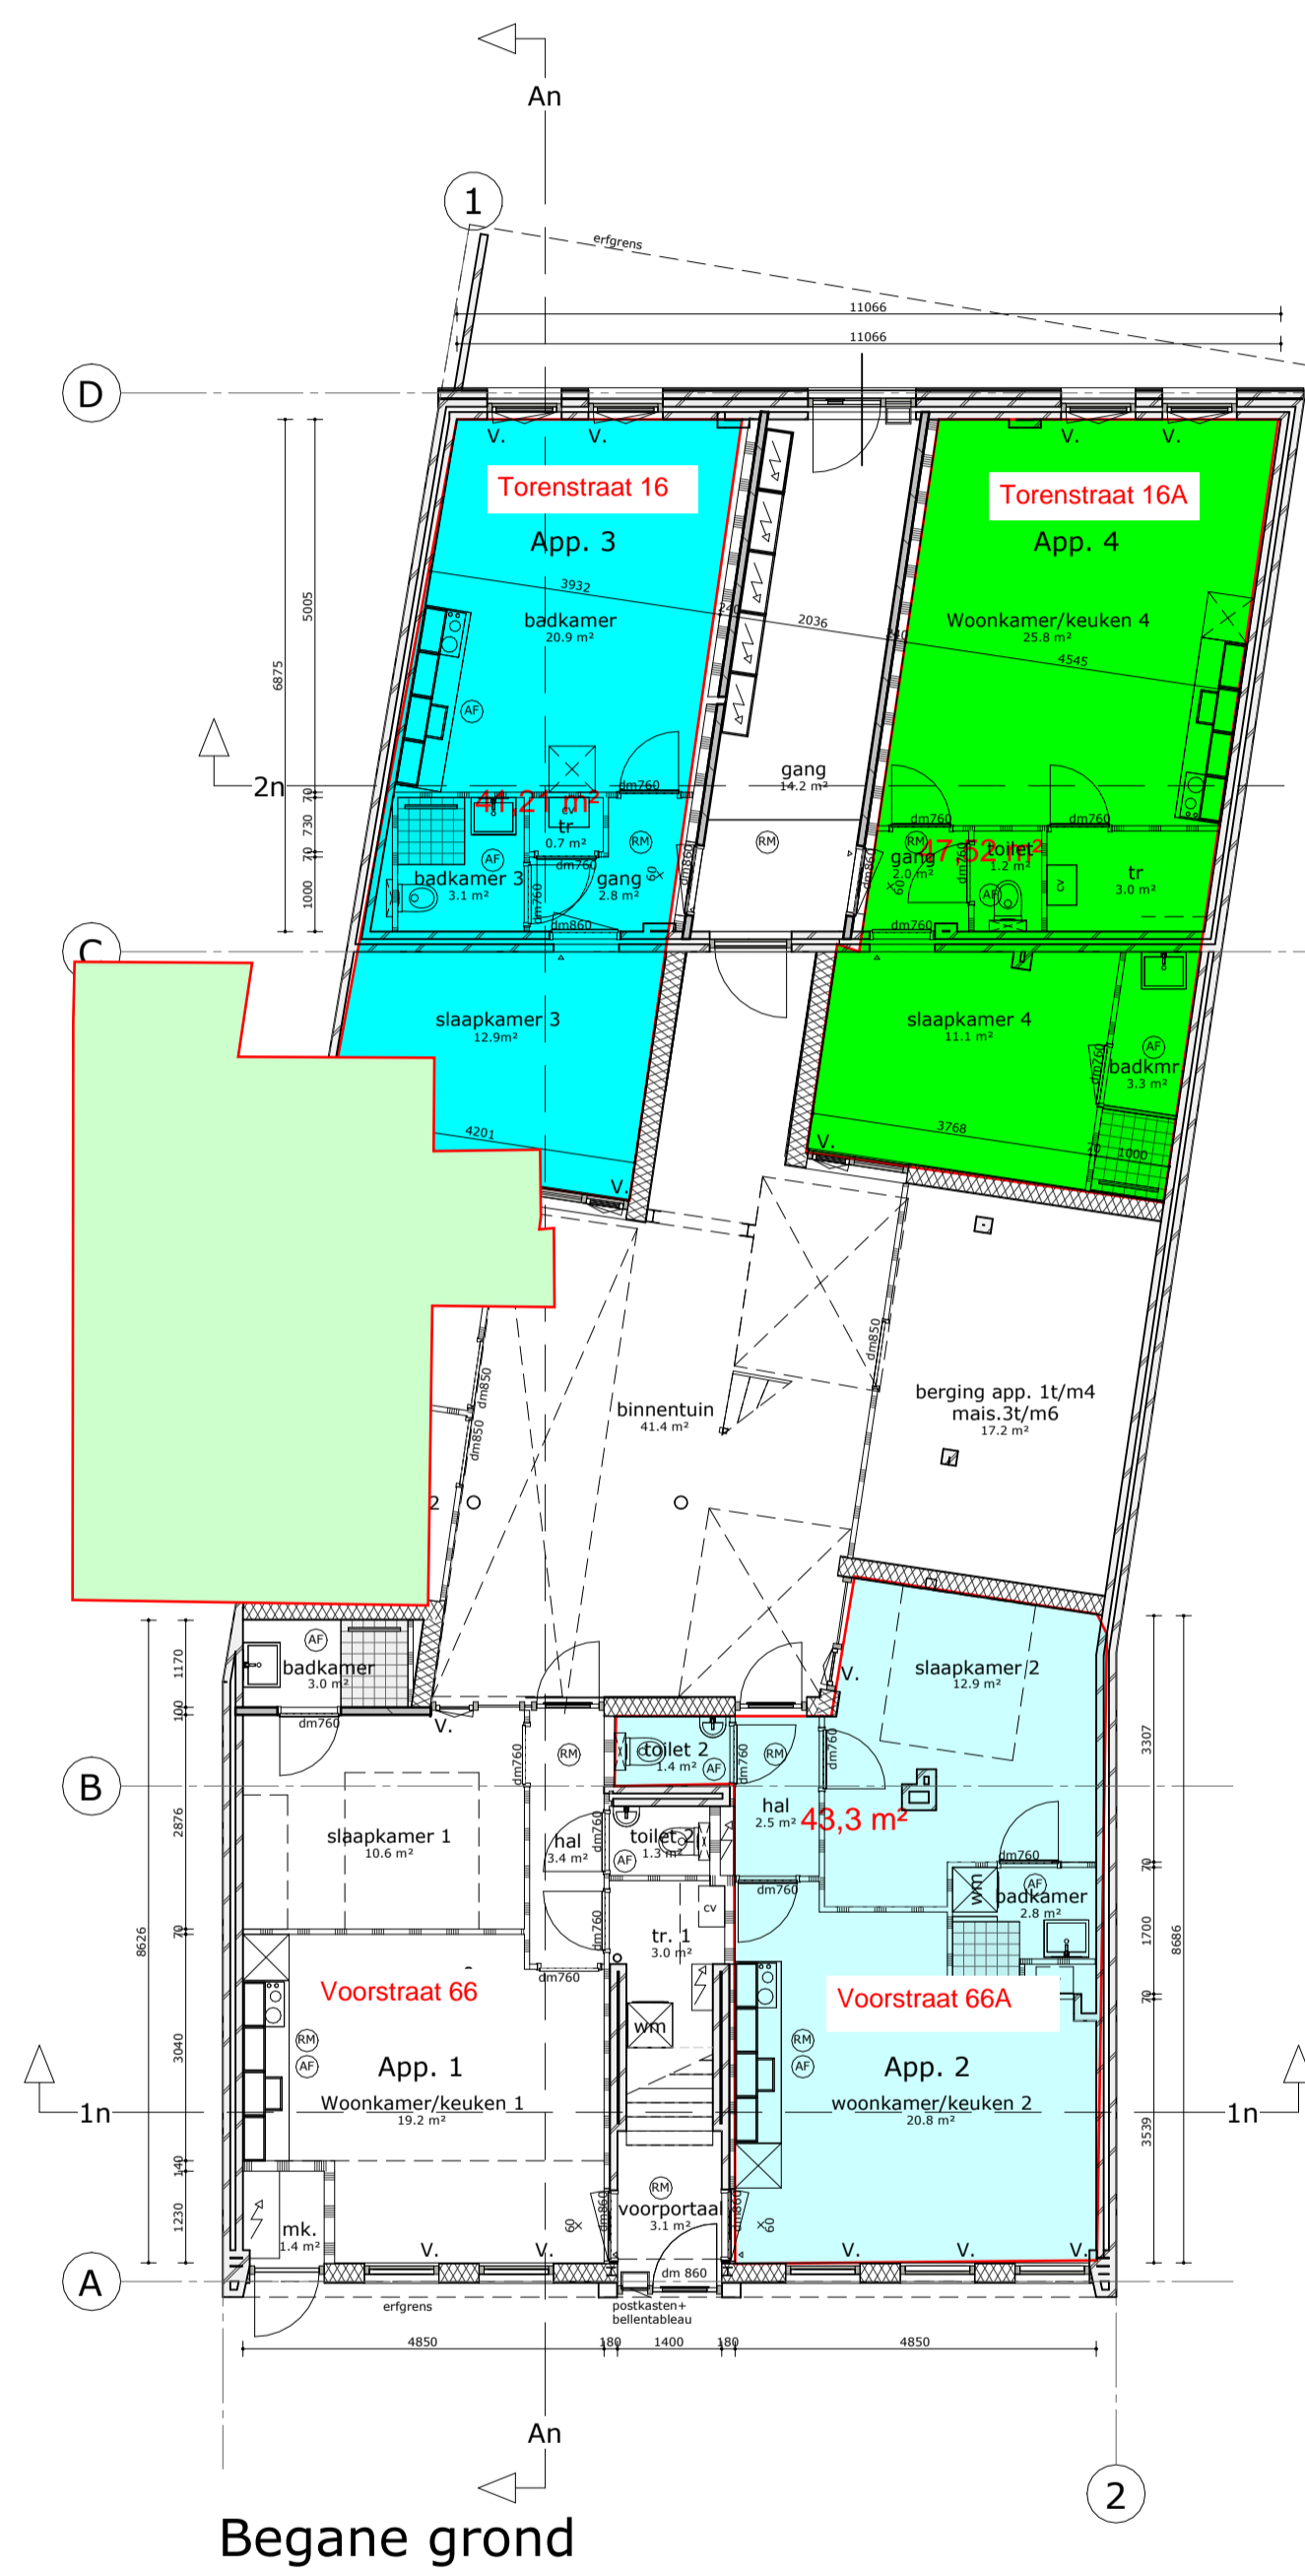

<p>STOL architecten STOL architecten bv 0252 216962 info@stolarchitecten.nl www.stolarchitecten.nl</p>	<p>Postbus 110 2160 AC Lisse Meer en Duin 5 2163 HA Lisse</p>	fase	OMGEVINGSVERGUNNING		schaal	
		status	DEFINITIEF		1:100	
		tekenaar	rv	datum	10-02-2022	werknr.
		formaat	A1	wijziging	-	3254
bestand		3254_SA_R20_Voorstraat katwijk		bladnr.	A.02	
werk		: Voorstraat 66 & Torenstraat 16a, b en c te Katwijk				
opdrachtgever		: V.M. Meezorg				
onderdeel		: Plattegronden Nieuw				